


MAPA SYTUACYJNA
lokalizacji wylotów kanalizacji deszczowej
do Jeziora Wilanowskiego i Potoku Służewieckiego
Muzeum Pałacu Króla Jana III w Wilanowie
 1 : 4000

Jezioro Wilanowskie:

- Wylot „A” \varnothing 400 mm
- Wylot „A₁” \varnothing 150 mm

Potok Służewiecki:

- Wylot „B” \varnothing 315 mm
- Wylot „C” \varnothing 200 mm
- Wylot „D” \varnothing 200 mm

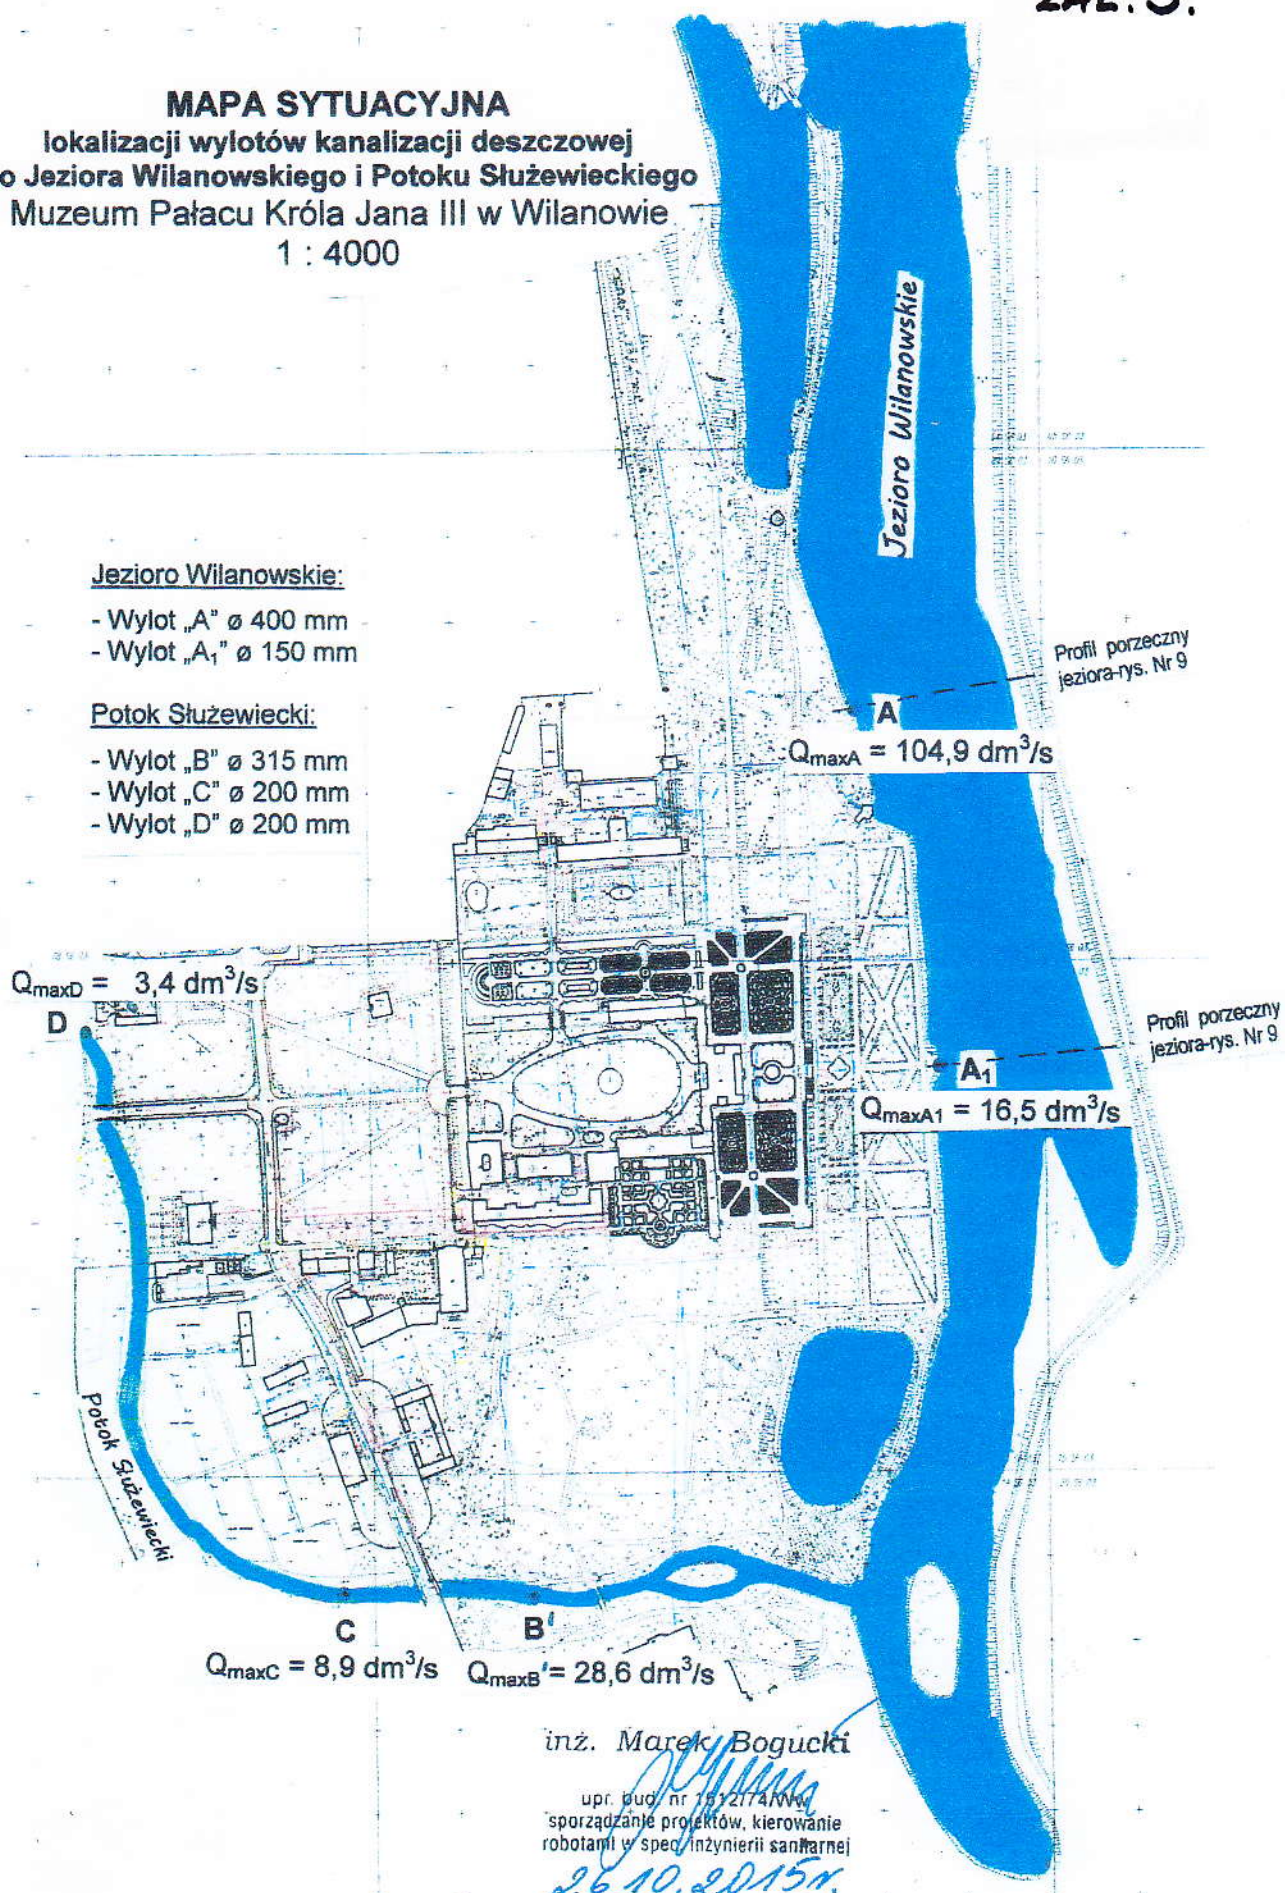

inż. Marek Bogucki

upr. bud. nr 1612174/WW
 sporządzanie projektów, kierowanie
 robotami w spec. inżynierii sanitarnej

26.10.2015r.