WIDOK Z PRZODU, PRZYKŁADOWY EKRAN, SKALA 1:10

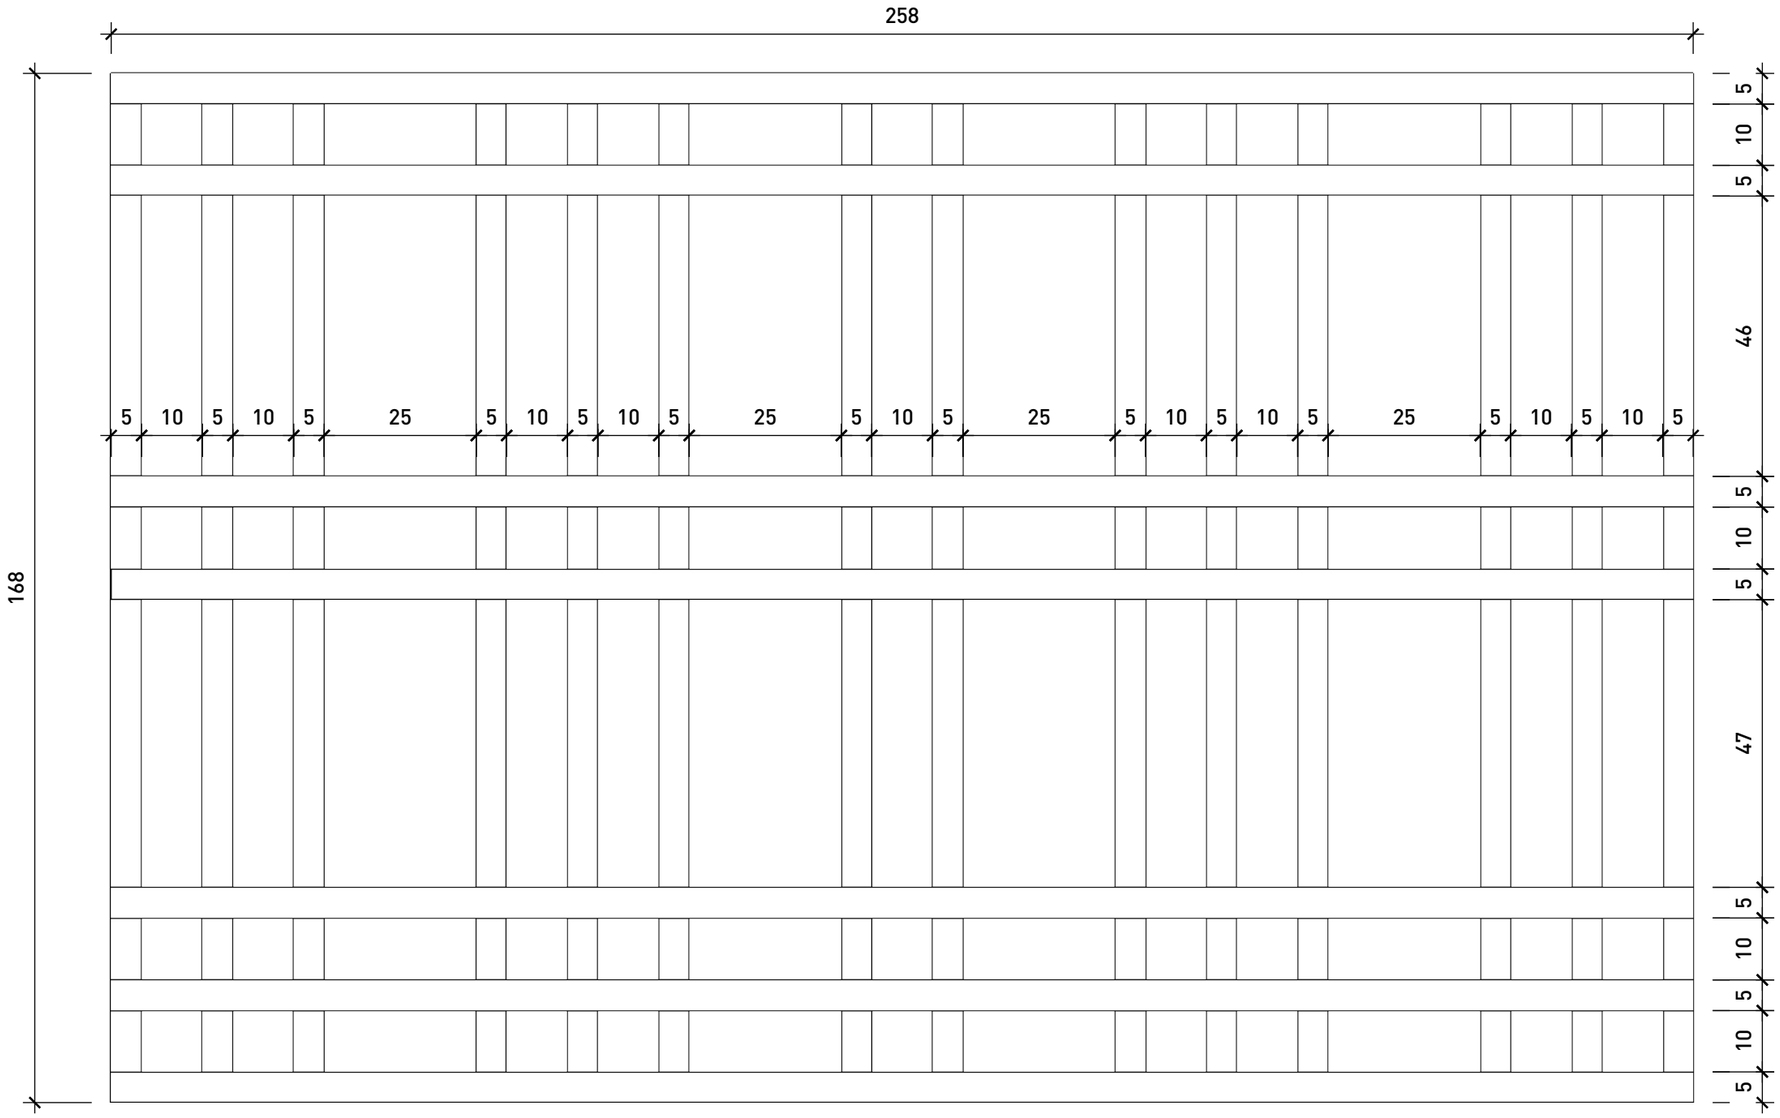

MORMOR STUDIO
Julia Morawska
ul.Górska 6/10 m57
00-740 Warszawa
tel.503872559
studiomormor@gmail.com

KLIENT
Muzeum Króla Jana III
w Wilanowie
ul. Stanisława Kostki-
Potockiego 10/16

NAZWA OPRACOWANIA
Projekt podpory winorośli
w ogrodzie Muzeum Króla
Jana III w Wilanowie

PROJEKT:
arch. Kordian Morawski
nr upr. 60/77

DATA OPRACOWANIA
04.09.2023

RYSUNEK

POWTARZALNY
EKRAN
SKALA 1:10

A02